BRIXTON

RAYONG

บริกซ์ตัน
ระยอง

PROJECT NAME	:	BRIXTON RAYONG
PROJECT LOCATION	:	SUKHUMVIT ROAD, NOEN PHRA SUBDISTRICT, MUEANG RAYONG DISTRICT, RAYONG PROVINCE
PROJECT AREA	:	APPROXIMATELY 3 RAI
PROJECT TYPE	:	2 8 - STOREY CONDOMINIUM BUILDINGS + I COMMON BUILDING
NUMBER OF UNIT	:	481 RESIDENTIAL UNITS + 2 COMMERCIAL UNITS
ROOM TYPE	:	TYPE B1 : SMART KITCHEN 25.05-26.25 SQ M. TYPE B3 : SMART KITCHEN 28.05-29.30 SQ M. TYPE B2 : SMART CLOSET 25.05-25.95 SQ M. TYPE BP1 : GANGSTER SUIT 34.05-34.80 SQ M.
CAR PARK	:	APPROX 40%





SWIMMING POOL



ACTIVE GYM



POOL LOUNGE



CO-WORKING SPACE




CO-LIVING SPACE



SOCIAL LOUNGE

FLOOR PLAN

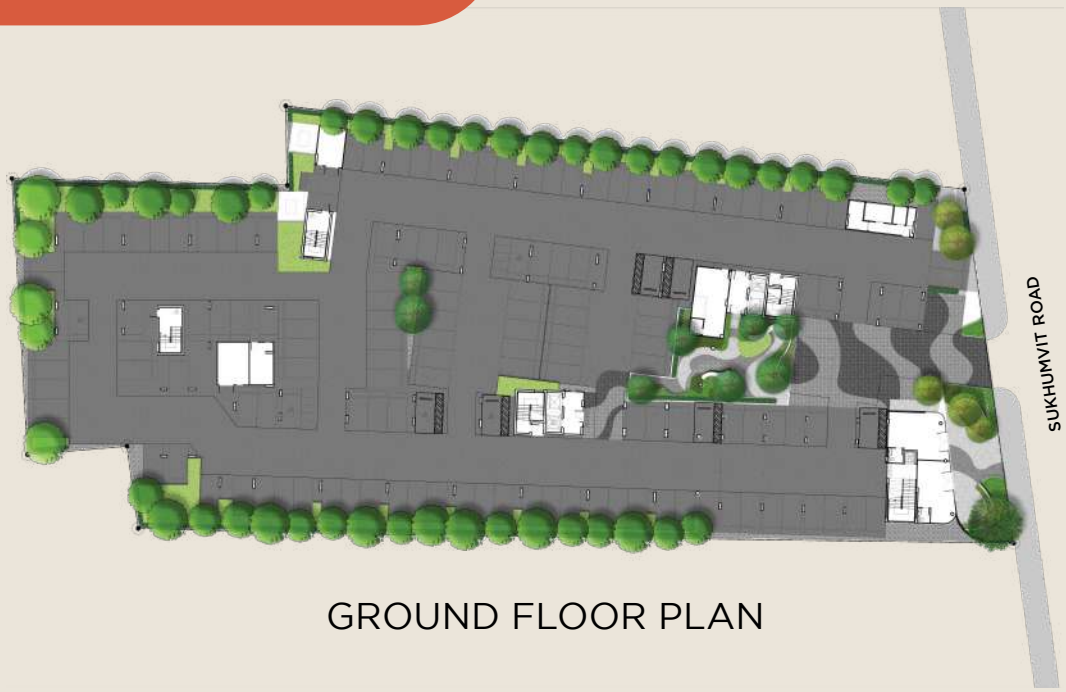

GROUND FLOOR PLAN



2ND FLOOR PLAN




3RD FLOOR PLAN


B1 B2 B3 BP1

N

FLOOR PLAN

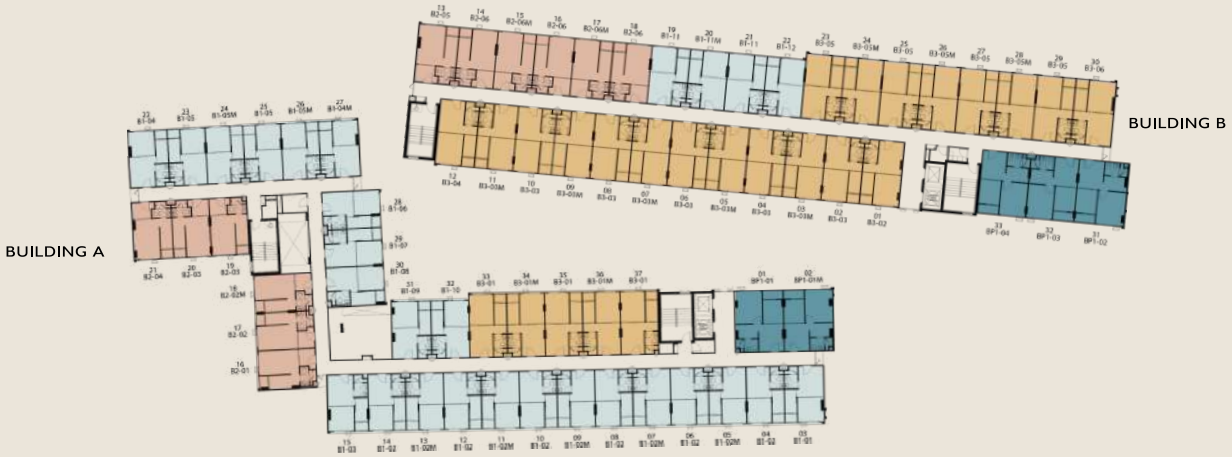

4TH- 7TH FLOOR PLAN

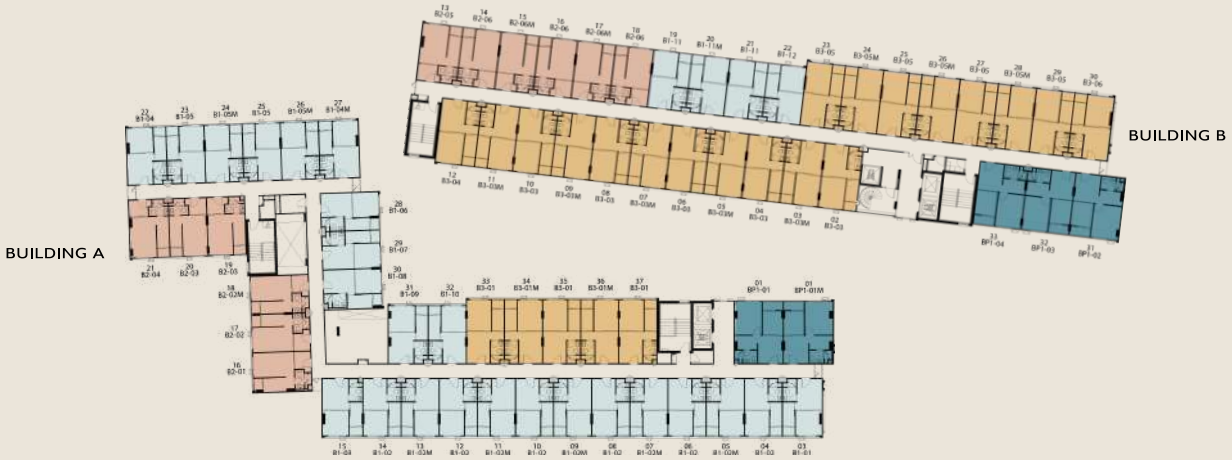

8TH FLOOR PLAN



ROOFTOP FLOOR PLAN

B1 B2 B3 BP1

N

UNIT PLAN




SMART KITCHEN
B1 : 25 SQ.M



SMART CLOSET
B2 : 25 SQ.M




SMART KITCHEN
B3 : 28 SQ.M

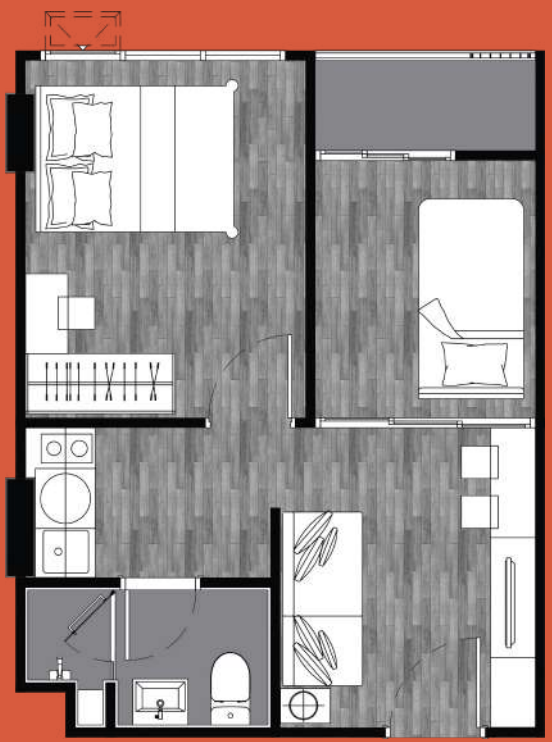

GANGSTER SUITE
BP 1 : 34 SQ.M

LOCATION MAP

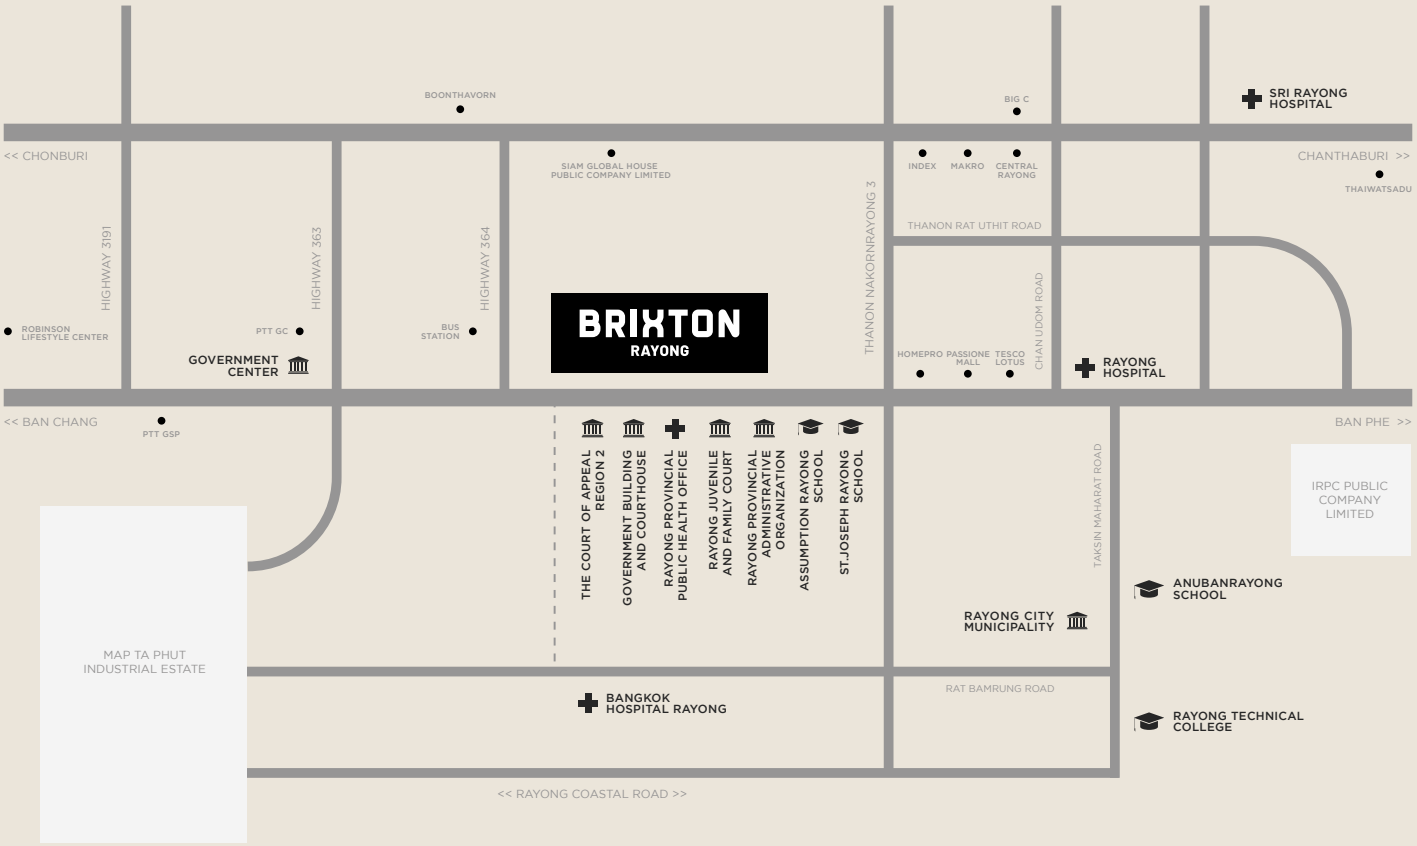

LINE

REGISTER

โครงการ บริกซ์ตัน ระยอง ผู้พัฒนาโครงการ บริษัท ออริจิ้น เนชั่นวายด์ จำกัด สำนักงานเลขที่ 496 หมู่ 9 ตำบลสำโรงเหนือ อำเภอเมืองสมุทรปราการ 10270 โดย นายประเสริฐกุล เจริญทวีมงคล และ นางสาวกนกไพลิน วิไลแก้ว กรรมการผู้มีอำนาจลงนาม ทุนจดทะเบียน 250,000,000 บาท (สองร้อยห้าสิบล้านบาทถ้วน) ชำระเต็มจำนวน สถานที่ตั้งโครงการ ตำบลเนินพระ อำเภอเมืองระยอง จังหวัดระยอง โฉนดที่ดินเลขที่ 12588 และ 196740 เนื้อที่รวมประมาณ 3-1-77.2 ไร่ เป็นอาคารสูง 8 ชั้น 2 อาคาร และอาคารสูง 2 ชั้น 1 อาคาร เป็นห้องชุดพักอาศัย 481 ยูนิต และห้องชุดเพื่อการพาณิชย์ 2 ยูนิต ใบอนุญาตก่อสร้างเลขที่ 049/2565 ลงวันที่ 17 มิถุนายน 2565 โครงการก่อสร้างแล้วเสร็จพร้อมโอนกรรมสิทธิ์ ทะเบียนอาคารชุดเลขที่ 4/2566 โครงการปราศจากภาระผูกพัน เจ้าของห้องชุดมีหน้าที่ต้องชำระค่าเงินกองทุน ค่าใช้จ่ายส่วนกลางตามที่กำหนดไว้ในข้อบังคับนิติบุคคลอาคารชุด ภาพโฆษณาเป็นภาพถ่ายจริง โดยที่ภาพโฆษณาและรายละเอียดอาจเปลี่ยนแปลงได้ และผู้พัฒนาโครงการสงวนสิทธิที่จะเปลี่ยนแปลงแก้ไขเพื่อให้เกิดความเหมาะสมโดยไม่ต้องแจ้งให้ทราบล่วงหน้า